

QUARTIERPLAN
EGGLI - STOFEL
ÄNDERUNG 1992

M 1 : 500

VOM GEMEINDERAT ERLASSEN AM : 09. Feb. 1993

DER GEMEINDEHAUPTMANN :

DER GEMEINDESCHREIBER :

ÖFFENTLICH AUFGELEGT VOM :

BIS :

VOM REGIERUNGSRAT DES KANTONS APPENZELL AUSSERRHODEN

GENEHMIGT AM : 31. MRZ. 1993

DER RATSCHREIBER :

PLAN NR 92.08 - 5

INGENIEURBÜRO PAUL PREISIG AG
BUNDSTRASSE 11 9053 TEUFEN TEL.: 071/33 25 43

GEZ	DAT	GR	REV
ip	01.92	60/16	

neue rechtsverbindliche Festsetzungen :

Baulinie

Hinweise :

neue Strassenlage

Trottoir


Anpassungen

Mit der Änderung 1992 einverstanden :

Parzelle Nr. 313	<i>H. Eggli</i>	
Parzelle Nr. 314	<i>P. Preisig</i>	
Parzelle Nr. 315	<i>P. Tobler</i>	Gebr. Tobler & Co. AG 9053 Teufen
Parzelle Nr. 316	<i>H. Huber - Tobler</i>	
Parzelle Nr. 322		
Parzelle Nr. 1671		
Parzelle Nr. 1717	<i>P. Tobler</i>	Gebr. Tobler & Co. AG 9053 Teufen
Parzelle Nr. 1828		

Quartierplanänderung 1992

RECHTSKRÄFTIGER QUARTIERPLAN 1980 / 1986

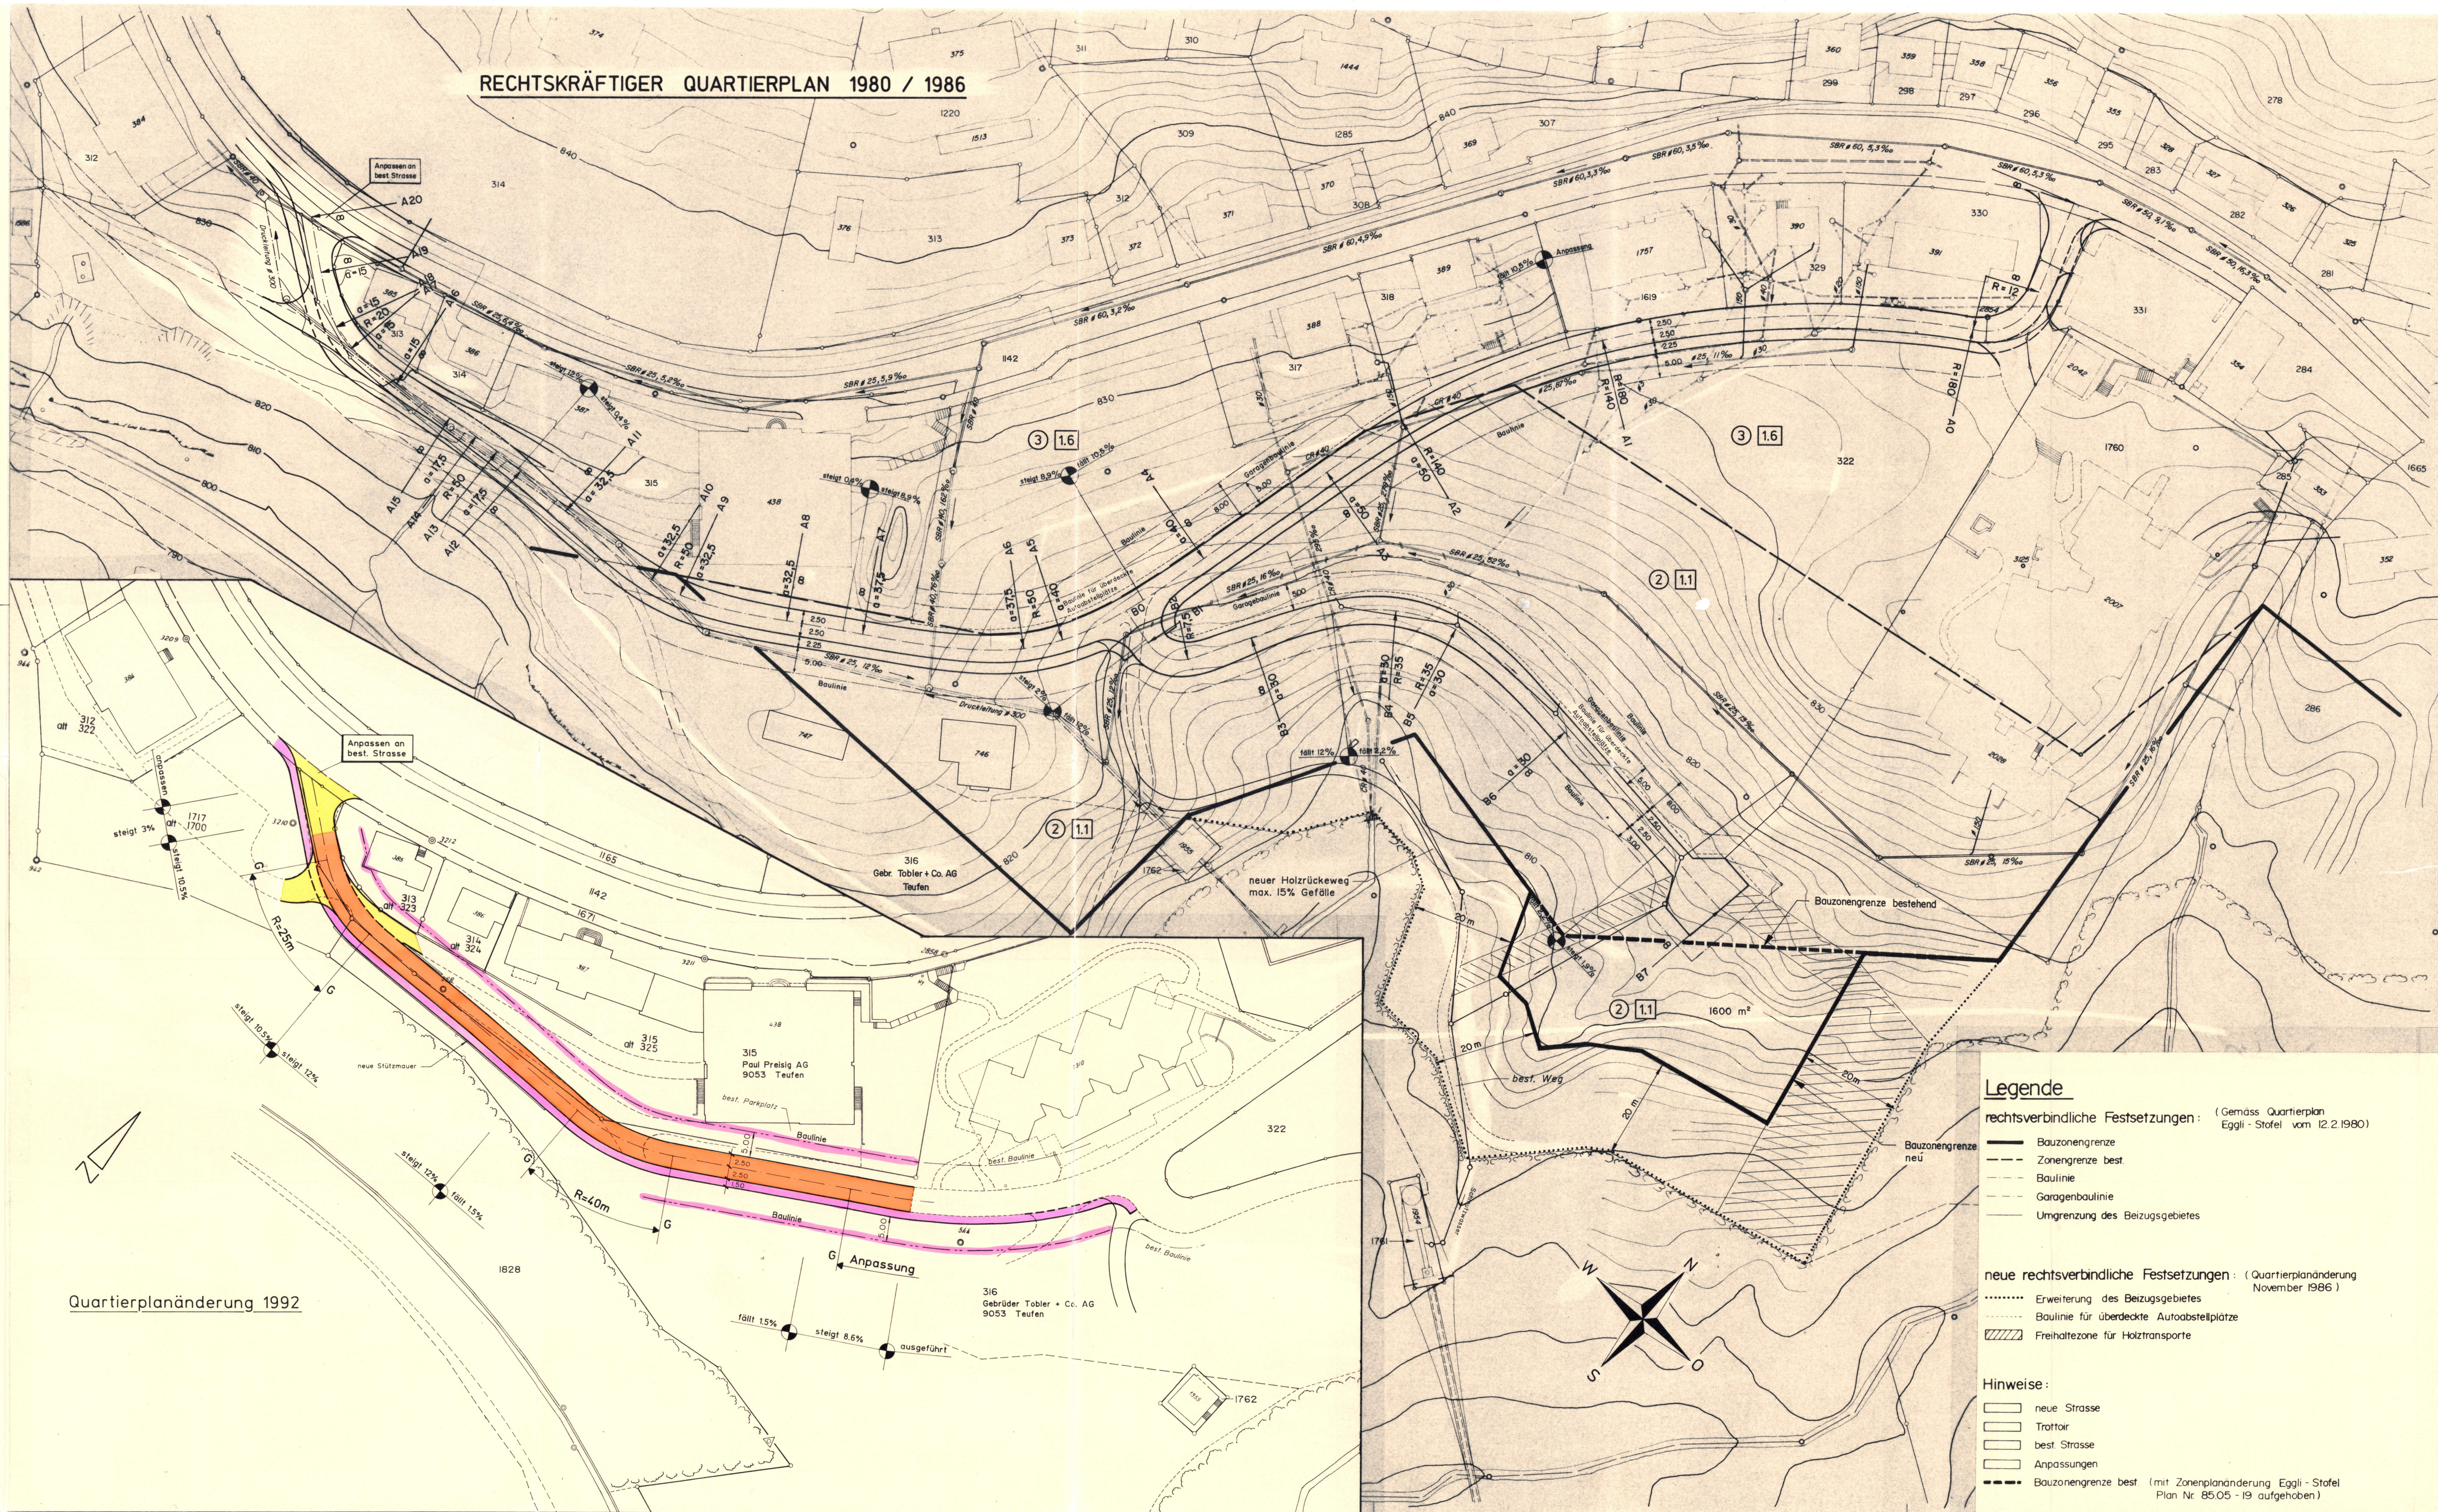

Legende

rechtsverbindliche Festsetzungen : (Gemäss Quartierplan
Eggli - Stofel vom 12.2.1980)

- Bauzonengrenze
- Zonengrenze best
- Baulinie
- Garagenbaulinie
- Umgrenzung des Bezugsgebietes

neue rechtsverbindliche Festsetzungen : (Quartierplanänderung
November 1986)

- Erweiterung des Bezugsgebietes
- Baulinie für überdeckte Autoabstellplätze
- Freihaltezone für Holztransporte

Hinweise :

- neue Strasse
- Trottoir
- best. Strasse
- Anpassungen
- Bauzonengrenze best (mit Zonenplanänderung Eggli - Stofel
Plan Nr. 85.05 - 19 aufgehoben)